


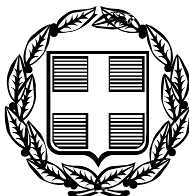

ΕΦΗΜΕΡΙΣ ΤΗΣ ΚΥΒΕΡΝΗΣΕΩΣ
ΤΗΣ ΕΛΛΗΝΙΚΗΣ ΔΗΜΟΚΡΑΤΙΑΣ

ΤΕΥΧΟΣ ΤΕΤΑΡΤΟ | Αρ. Φύλλου 1312

2 Δεκεμβρίου 2005

ΠΕΡΙΕΧΟΜΕΝΑ

ΑΠΟΦΑΣΕΙΣ

ΑΠΟΦΑΣΕΙΣ

Αριθμ. 4492 (1)

Τροποποίηση του εγκεκριμένου ρυμοτομικού σχεδίου Κοζάνης στην περιοχή Συμπληρωματικής επέκτασης «Ηπειρώτικα» Ο.Τ. 953.

Ο ΝΟΜΑΡΧΗΣ ΚΟΖΑΝΗΣ

Έχοντας υπόψη:

1. Τις διατάξεις του ν.δ. 17.7.1923, τα άρθρα 3, 9, 11, 70 περί «σχεδίων πόλεων, κωμών κ.τ.λ.» όπως μεταγενέστερα τροποποιήθηκαν και συμπληρώθηκαν.

2. Το άρθρο 6 του ν. 1337/1983 (ΦΕΚ 33Α΄/14.3.1983) περί «επέκτασης των Πολεοδομικών σχεδίων, Οικιστική ανάπτυξη και σχετικές ρυθμίσεις».

3. Το άρθρο 9 & 10 (περί αρμοδιοτήτων) του ν.3044/2002 (ΦΕΚ 197Α 27.8.2002) για μεταφορά συντελεστή δόμησης και ρυθμίσεων άλλων θεμάτων αρμοδιότητας ΥΠΕΧΩΔΕ

4. Το άρθρο 7 του ν. 2508/1997 (ΦΕΚ 124Α΄/ 13.6.1997) περί «Βιώσιμης οικιστικής ανάπτυξης των Πόλεων και Οικισμών της χώρας και άλλων διατάξεων».

5. Το π.δ. 22-1/29.1.1929 (ΦΕΚ 32Α΄) περί «έγκρισης του ρυμοτομικού σχεδίου Πόλεως Κοζάνης».

6. Το από 25.8.1993 π.δ. (ΦΕΚ 1179Δ/23.9.1993)

7. Την υπ' αρίθμ. 476/2004 απόφαση Δ.Σ. Κοζάνης που γνωμοδοτεί θετικά για την τροποποίηση του εγκεκριμένου ρυμοτομικού σχεδίου της πόλης Κοζάνης που γνωμοδοτεί θετικά για την τροποποίηση του εγκεκριμένου ρυμοτομικού σχεδίου της πόλης Κοζάνης στο Ο.Τ. 953 στην περιοχή επέκτασης «Ηπειρώτικα».

8. Την υπ' αριθμό 35/24.10.2005 θετική γνωμοδότηση Συμβουλίου ΠΕ.ΧΩ.ΔΕ. Ν.Α. Κοζάνης που διατυπώθηκε στην 8η Συνεδρίαση Θέμα 2ο στις 24.10.2005.

9. Το υπ' αριθμ. 11294/14.4.2005 διαβιβαστικό της Δ/νσης Πολεοδομίας, Τμήματος Ρυμοτομίας και Σχεδιασμού του Δήμου Κοζάνης σύμφωνα με το οποίο δεν υποβλήθηκε καμία ένσταση κατά της εν' λόγω τροποποίησης, καμιά ιδιοκτησία δεν γίνεται μη άρτια και δεν έχουμε μείωση κοινόχρηστου χώρου.

10. α) Το άρθρο 3 του ν.2218/13.6.1994 (ΦΕΚ 90Α/13.6.1994) περί «ίδρυσης Νομαρχιακής Αυτοδιοίκησης κλπ», όπως συμπληρώθηκε με το ν.2240/15.9.1994 (ΦΕΚ 153Α/15.9.1994).

β) Την υπ' αριθμ. 19/13.3.1995 (ΦΕΚ 27.4.1995) απόφαση Νομαρχιακού Συμβουλίου.

13. Το γεγονός ότι από τις διατάξεις της απόφασης αυτής δεν προκαλείται δαπάνη σε βάρος του προϋπολογισμού του οικείου Ο.Τ.Α.

Και επειδή:

Αποφασίζουμε:

Την τροποποίηση του εγκεκριμένου ρυμοτομικού σχεδίου της πόλης Κοζάνης στο Ο.Τ. 953 στην περιοχή συμπληρωματικής επέκτασης «Ηπειρώτικα» και συγκεκριμένα: Τη δημιουργία πεζοδρόμου πλάτους 3.50 μ. μέτρων ώστε το Ο.Τ. 953 να διασπαστεί σε δύο οικοδομικά τετράγωνα το 953 και 953Α.

Η παρούσα απόφαση και τα τοπογραφικά διαγράμματα που τη συνοδεύουν (κλ: 1:500) να αναρτηθούν στο κτίριο της Νομαρχίας Κοζάνης, Δ/νση Πολεοδομίας 3ος όροφος, για 15 ημέρες μετά τη δημοσίευση του λεκτικού της απόφασης και του τοπογραφικού διαγράμματος που το συνοδεύει στο ΦΕΚ.


Η ισχύς της παρούσας αρχίζει από την δημοσίευση στην Εφημερίδα της Κυβερβνήσεως.

Η απόφαση αυτή να δημοσιευθεί στην Εφημερίδα της Κυβερνήσεως.

Κοζάνη, 16 Νοεμβρίου 2005

Ο Νομάρχης

ΙΟΡΔΑΝΗΣ ΑΝΔΡΕΑΔΗΣ

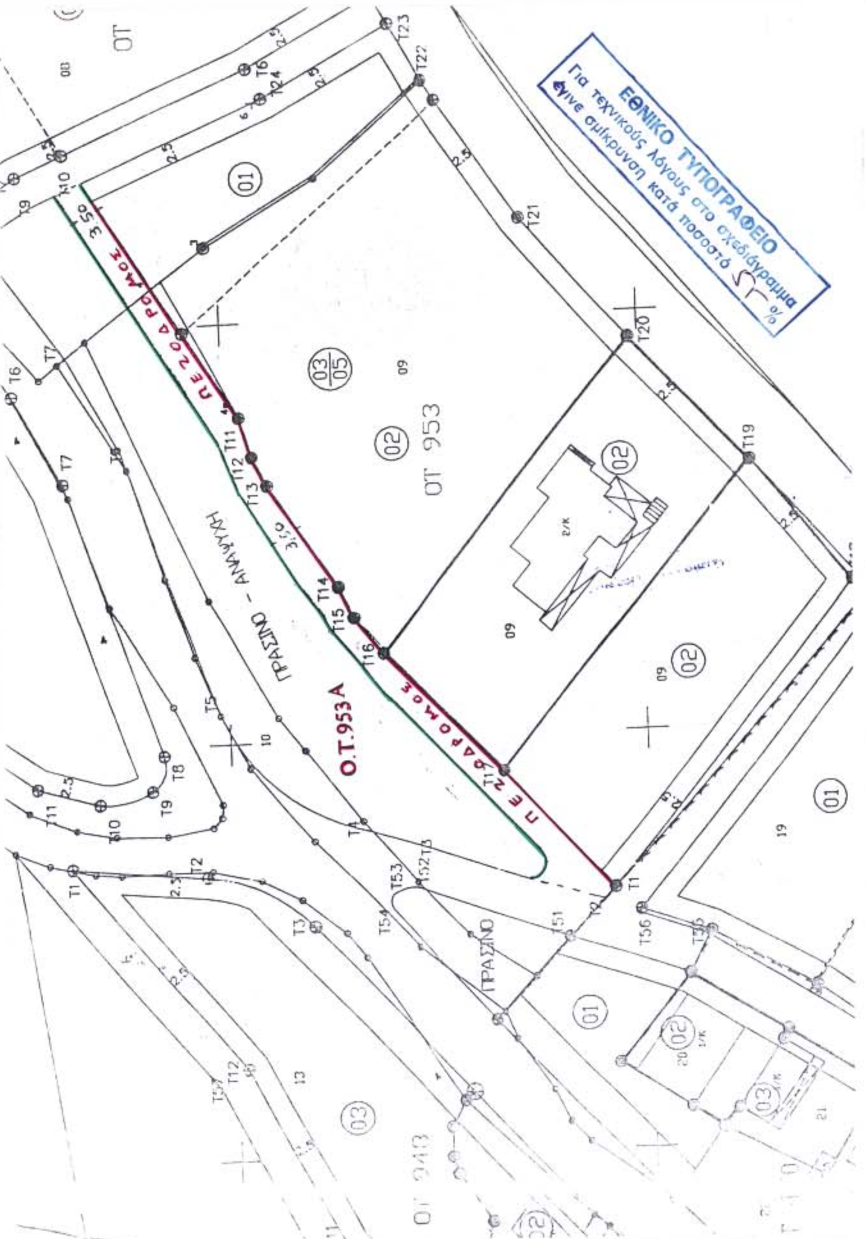

ΤΡΟΠΟΠΟΙΗΣΗ ΤΟΥ ΕΓΚΕΚΡΙΜΕΝΟΥ ΡΥΜΟΤΟΜΙΚΟΥ ΣΧΕΔΙΟΥ ΠΟΛΕΩΣ ΚΟΖΑΝΗΣ

ΘΕΣΗ «ΣΥΜΠΛΗΡΩΜΑΤΙΚΕΣ ΕΠΕΚΤΑΣΕΙΣ- ΗΠΕΙΡΩΤΙΚΑ»
Ο.Τ.953-953^Α^

Υ Π Ο Μ Ν Η Μ Α

ΟΡΟΙ ΔΟΜΗΣΗΣ (ΤΟΜΕΑΣ ΙΒ)

ΠΡΟΣΩΠΟ: 18,00μ.
ΕΜΒΑΔΟΝ: 500,0τ.μ.
ΚΑΛΥΨΗ: 50%
Σ.Δ.: 0,8
ΥΨΟΣ: [illegible]

1. Π.Δ. 25-8-1993 /Φ.Ε.Κ.1179/23-9-1993

Οικοδομική γραμμή
Καταργούμενη οικοδομική γραμμή
Ρυμοτομική γραμμή
Καταργούμενη ρυμοτομική γραμμή

ΚΤΗΜΑΤΟΛΟΓΙΟ	ΙΔΙΟΚΤΗΤΗΣ
Ο.Τ.953	
02	ΒΡΙΚΟΥ ΑΙΚΑΤΕΡΙΝΗ ΚΥΡΑΤΣΟΥ ΜΑΡΙΑ ΚΥΡΑΤΣΟΥ ΕΛΛΗ ΚΥΡΑΤΣΟΥΣ ΑΝΑΣΤΑΣΙΟΣ ΚΥΡΑΤΣΟΥΣ ΗΛΙΑΣ
01	ΓΕΡΟΝΤΙΔΗ ΜΠΙΝΟΥΛΑ ΚΥΡΙΚΛΙΔΗΣ ΧΑΡΑΛΑΜΠΟΣ

ΕΛΛΗΝΙΚΗ ΔΗΜΟΚΡΑΤΙΑ
ΠΕΡΙΦΕΡΕΙΑ ΔΥΤΙΚΗΣ ΜΑΚΕΔΟΝΙΑΣ
ΝΟΜΑΡΧΙΑΚΗ ΑΥΤΟΔΙΟΙΚΗΣΗ ΚΟΖΑΝΗΣ
ΔΙΕΥΘΥΝΣΗ ΠΟΛΕΟΔΟΜΙΑΣ & ΠΕΡΙΒΑΛΛΟΝΤΟΣ
1. Περίληψη απόφασης
2. Αρ. Πρωτ. και ημερ. απόφ.

ΘΕΩΡΗΘΗΚΕ
Κοζάνη
Η Δ/ΝΤΡΙΑ ΠΟΛΕΟΔΟΜΙΑΣ & ΠΕΡΙΒΑΛΛΟΝΤΟΣ

ΒΕΒΑΙΩΣΗ

Η ΠΑΡΟΥΣΑ ΤΡΟΠΟΠΟΙΗΣΗ ΕΙΝΑΙ ΣΥΜΦΩΝΗ ΜΕ ΤΗΝ 476/04 ΑΠΟΦΑΣΗ ΤΟΥ ΔΗΜΟΤΙΚΟΥ ΣΥΜΒΟΥΛΙΟΥ ΚΟΖΑΝΗΣ

Η Αντιδήμαρχος Κοζάνης
ΣΤΑΥΡΟΥΛΑ ΔΑΒΙΔΟΠΟΥΛΟΥ

Κ Λ Ι Μ Α Κ Α : 1:500

Χ Ρ Ο Ν Ο Σ Μ Ε Λ Ε Τ Η Σ ΙΑΝΟΥΑΡΙΟΣ 2005

ΘΕΩΡΗΘΗΚΕ	Η ΣΥΝΤΑΚΤΗΣ
Η Αντιδήμαρχος Κοζάνης ΣΤΑΥΡΟΥΛΑ ΔΑΒΙΔΟΠΟΥΛΟΥ	ΦΤΑΚΑ ΒΑΪΑ ΤΟΠΟΓΡΑΦΟΣ ΜΗΧ/ΚΟΣ Τ.Ε.

Αριθμ. 4643 (2)

Καθορισμός χρήσης γης ακινήτου της Κοινότητας Λιβερών του Δήμου Δημητρίου Υψηλάντη Ν. Κοζάνης.

Ο ΝΟΜΑΡΧΗΣ ΚΟΖΑΝΗΣ

Έχοντας υπόψη:

1) Το άρθρο 2 του ν. 1512/11.1.1985 (ΦΕΚ 4Δ) και ειδικότερα το άρθρο 3 παρ. 1 αυτού.

2) Το άρθρο 6 του ν. 1337/12.3.1983 (ΦΕΚ 33Δ/14.3.1983) για επέκταση πολεοδομικών σχεδίων κ.τ.λ.

3) Το άρθρο 2 του ν. 360/1976 για τη Χωροταξία και το Περιβάλλον.

4) Το άρθρο 2 του ν. 1032/1980 για τη σύσταση του Υπ. ΧΟΠ.

5) Την υπ' αριθμ. 53/2005 απόφαση του Δημοτικού Συμβουλίου Δημητρίου Υψηλάντη για την παραχώρηση δημοτικής έκτασης 5.000 τ.μ. στο Δ.Δ. Λιβερών για εγκατάσταση κτηνοτροφικής μονάδας στην Λελέκη Σουλτάνα του Αναστασίου.

6) Τα υπ' αριθμ. 12945/31.8.2005 και 11334/1.8.2005 έγγραφα της Δ/νσης Γεωργικής ανάπτυξης της Ν.Α. Κοζάνης.

7) Το υπ' αριθμ. 1926/8.9.2005 έγγραφο του Τμήματος Περιβαλλοντικού και Χωροταξικού σχεδιασμού της Δ/νσης Περιβάλλοντος και Χωροταξίας της Περιφέρειας Δυτικής Μακεδονίας.

8) Το υπ' αριθμ. 3482/19.9.2005 έγγραφό μας.

9) Το υπ' αριθμ. 2261/14.9.2005 έγγραφο του Υπουργείου Πολιτισμού Λ΄ Εφορείας Προϊστορικών και Κλασικών Αρχαιοτήτων.

10) Το υπ' αριθμ. 3263/20.9.2005 έγγραφο του Υπουργείου Πολιτισμού 11η Εφορεία Βυζαντινών Αρχαιοτήτων.

11) Το υπ' αριθμ. 5891 & 6220/26.10.2005 έγγραφο του τμήματος Δημ. Υγιεινής της Δ/νσης Υγείας και Πρόνοιας της Ν.Α. Κοζάνης.

12) Το υπ' αριθμ. 696/26.8.2005 έγγραφο της Κτηματικής Υπηρεσίας Κοζάνης.

13) Το υπ' αριθμ. 577/31.8.2005 έγγραφο της Δ/νσης Τουρισμού της Γενικής Δ/νση Περιφέρειας Δυτικής Μακεδονίας.

14) Το υπ' αριθμ. 3909/27.9.2005 έγγραφο του Δασαρχείου Κοζάνης.

15) Το υπ' αριθμ. 1966/19.7.2005 έγγραφο της Τοπογραφικής Υπηρεσίας Ν.Α. Κοζάνης

16) Δύο (2) τοπογραφικά διαγράμματα θεωρημένα από την Τ.Υ.Δ.Κ. Ν. Κοζάνης

17) α) Το άρθρο 3 του ν. 2218/13.6.1994 (ΦΕΚ 90Α/13.6.1994) περί «ίδρυσης Νομαρχιακής Αυτοδιοίκησης κ.τ.λ.», όπως συμπληρώθηκε με το ν. 2240/15.9.1994 (ΦΕΚ 153α/15.9.1994).

β) Την υπ' αριθμ. 19/31.3.1995 (ΦΕΚ 326Β/27.4.1995) απόφαση Νομαρχιακού Συμβουλίου Κοζάνης.

18) Το γεγονός ότι δεν προκαλεί δαπάνη η υπ' όψη παραχώρηση σε βάρος του προϋπολογισμού του οικείου Ο.Τ.Α., αποφασίζουμε:


Καθορίζουμε ως χρήση γης τη λειτουργία που γενικά εξυπηρετεί την ανέγερση σταυλικών εγκαταστάσεων για το υπόψη τεμάχιο, έκτασης 5.000 τ.μ. όπως απεικονίζεται στο σχετ. Τοπογραφικό Διάγραμμα, που υπογράφεται από τον Τοπογράφο Μηχανικό Ασπράγκαθο Κωνσταντίνο που βρίσκεται στην Κτηματική περιοχή Λιβερών Ν. Κοζάνης και εμπίπτει στο αριθμ. 1α τεμάχιο, βοσκή Κοινότητας Λιβερών (πίναξ 1ος αποσπάσματος) της οριστικής διανομής αγρ/τος "Λιβερών" έτους 1930.

Το υπόψη Τοπογραφικό Διάγραμμα θεωρείται από τη Δ/νση Πολεοδομίας και Περιβάλλοντος της Ν.Α. Κοζάνης και αποτελεί αναπόσπαστο τμήμα της παρούσας.


Η απόφαση αυτή να δημοσιευθεί στην Εφημερίδα της Κυβερνήσεως.

Κοζάνη, 16 Νοεμβρίου 2005


Ο Νομάρχης
ΙΟΡΔΑΝΗΣ ΑΝΔΡΕΑΔΗΣ

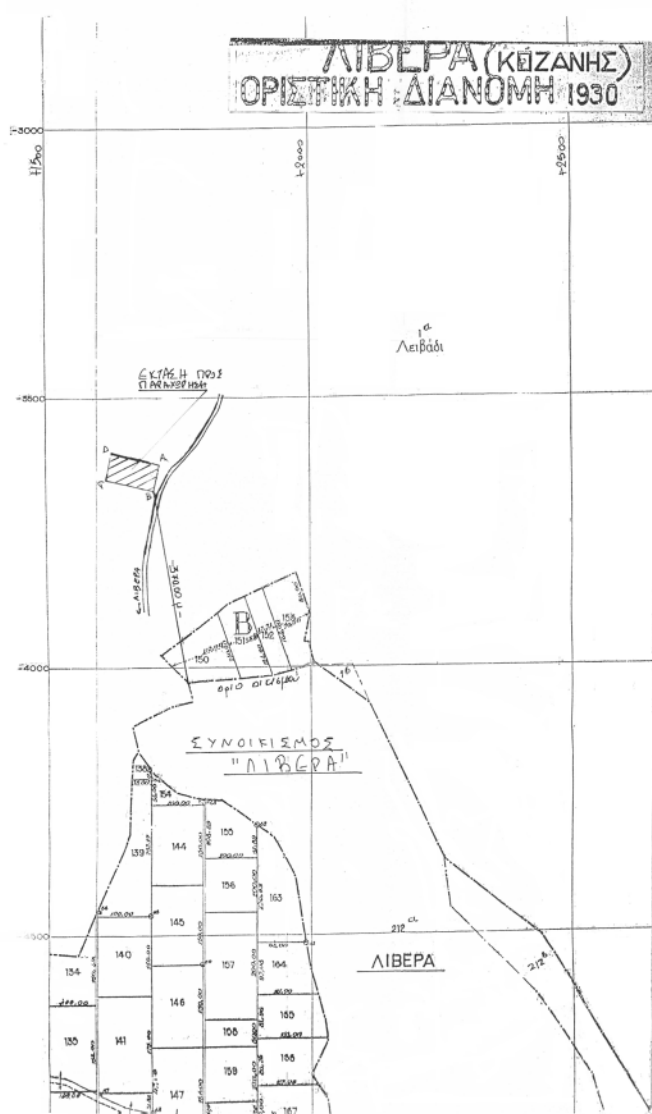

ΛΙΒΕΡΑ (ΚΟΖΑΝΗΣ)
ΟΡΙΣΤΙΚΗ ΔΙΑΝΟΜΗ 1930
Λειβάδι
ΣΥΝΟΙΚΙΣΜΟΣ
"ΛΙΒΕΡΑ"
ΛΙΒΕΡΑ

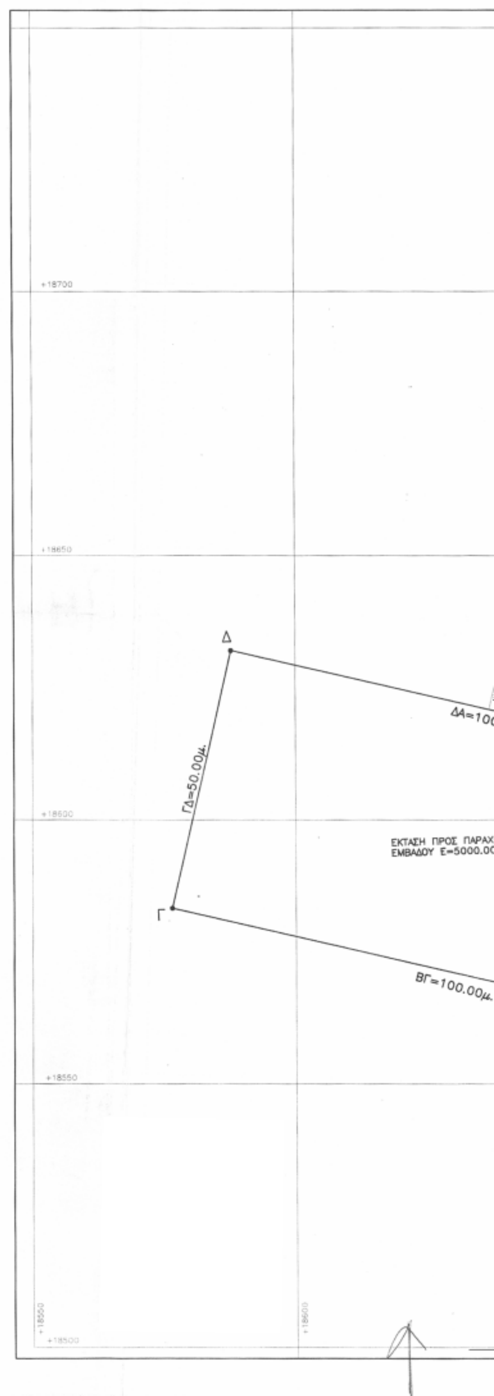

Δ
Γ
ΓΔ=50.00μ.
ΒΓ=100.00μ.
ΕΚΤΑΣΗ ΠΡΟΣ ΠΑΡΑΧ
ΕΜΒΑΔΟΥ Ε=5000.0

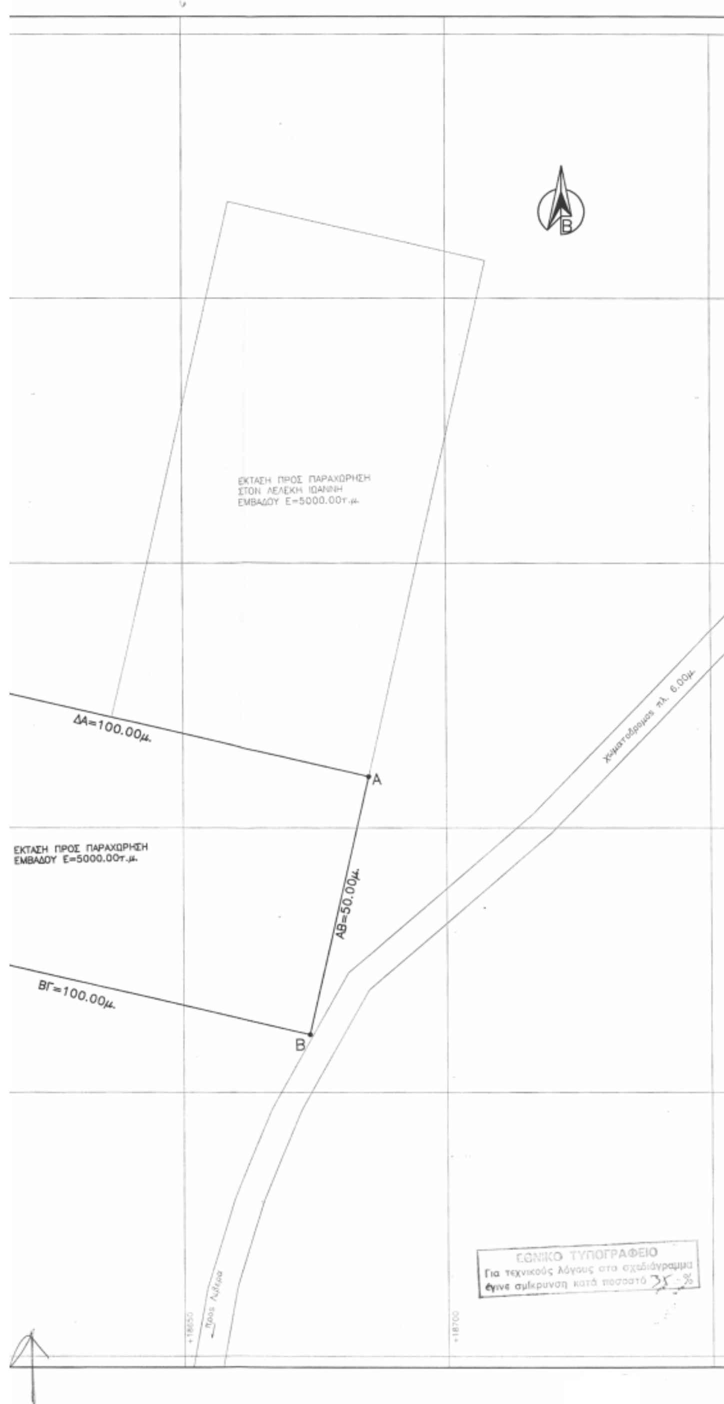

ΣΥΝΤΕΤΑΓΜΕΝΕΣ ΚΟΡΥΦΩΝ ΕΚΤΑΣΕΩΣ ΑΒΓΔΑ
ΠΡΟΒΟΛΙΚΟ ΣΥΣΤΗΜΑ ΗΑΤΤ ΦΥΛΛΟ "ΣΙΑΤΙΣΤΑ"
φ=40 15 λ=-2 15

	X	Y
Α	+18685.27	+18609.69
Β	+18674.10	+18560.95
Γ	+18576.64	+18583.30
Δ	+18587.81	+18632.04

ΣΥΝΤΕΤΑΓΜΕΝΕΣ ΚΟΡΥΦΩΝ ΕΚΤΑΣΕΩΣ ΑΒΓΔΑ
ΠΡΟΒΟΛΙΚΟ ΣΥΣΤΗΜΑ ΕΓΣΑ

	X	Y
Α	303752.25	4476451.43
Β	303739.69	4476403.03
Γ	303642.90	4476428.17
Δ	303655.46	4476476.57



γραφειο μελετων
Ασπραγκαδου Κων-νου
τοπογραφου μηχανικου
Μ.Αλεξανδρου 2, Πτολεμαιδα
τηλ 04630 27811

ΤΟΠΟΓΡΑΦΙΚΟ ΔΙΑΓΡΑΜΜΑ

Εκτασεως ΑΒΓΔΑ,εμβαδου Ε=100.00•50.00=5000.00τ.μ.,η οποια βρισκεται στην Κτηματικη Περιοχη Λιβερων Ν.Κοζανης.Το παρον Τοπογραφικο Διαγραμμα συνοδευει την αιτηση,προς τον Δημο Υψηλαντη,για παραχωρηση εκτασεως 5000.00τ.μ. στο Αγροκτημα Λιβερων,της Σουλτανας Λελεκη.

ΔΗΛΩΣΗ ΑΡΤΙΟΤΗΤΑΣ ΜΗΧΑΝΙΚΟΥ

Η ανωτερω εκταση ΑΒΓΔΑ,εμβαδου ε=5000.00τ.μ.,βρισκεται Εκτος Σχεδιου Οικισμου Λιβερων και ειναι Αρτια και Οικοδομησιμη.



ΘΕΩΡΗΘΗΚΕ
Κοζάνη 16-11-2005
Η Δ/ΝΤΡΙΑ
ΠΟΛΕΟΔΟΜΙΑΣ & ΠΕΡΙΒΑΛΛΟΝΤΟΣ
ΙΤΕΛΗ ΤΣΙΜΠΑ ΕΥΤΕΡΠΗ
Αρχιτέκτων Μηχανικός

Πτολεμαιδα 01-12-2004

ΑΣΠΡΑΓΚΑΘΟΣ Σ. ΚΩΝ/ΝΟΣ
ΤΟΠΟΓΡΑΦΟΣ ΜΗΧΑΝΙΚΟΣ
Μ. ΑΛΕΞΑΝΔΡΟΥ 1 - ΠΤΟΛΕΜΑΪΔΑ
Α.Φ.Μ. 033465888
ΤΗΛ. 0463/27811 - ΔΟΥ ΠΤΟΛ/ΔΟΣ

Χρονος Μελετης: κλιμακα 1:500

Υπογραφη Υπηρεσιας	Υπογραφη Μελετητη
ΕΛΕΓΧΘΗΚΕ Κοζάνη 3/3/05 Ο Τεχνικός της Τ.Υ.Δ.Κ. ΕΛΕΝΗ Ε. ΜΠΟΥΤΣΙΟΥΚΗ ΠΤΥΧΙΟΥΧΟΣ ΠΟΛΙΤΙΚΟΣ ΜΗΧΑΝΙΚΟΣ Τ.Ε. ΘΕΩΡΗΘΗΚΕ Κοζάνη 3/3/05 Ο Προϊστάμενος ΧΡΗΣΤΟΣ ΤΣΕΛΙΟΣ	ΑΣΠΡΑΓΚΑΘΟΣ Σ. ΚΩΝ/ΝΟΣ ΤΟΠΟΓΡΑΦΟΣ ΜΗΧΑΝΙΚΟΣ Μ. ΑΛΕΞΑΝΔΡΟΥ 1 - ΠΤΟΛΕΜΑΪΔΑ Α.Μ. 021... Α.Φ.Μ. 033465888 ΤΗΛ. 0463/27811 - ΔΟΥ ΠΤΟΛ/ΔΟΣ

Αριθμ. 4645 (3)

Καθορισμός χρήσης γης ακινήτου, του Αγροκτήματος Μαυροδενδρίου του Δήμου Δημητρίου Υψηλάντη Ν. Κοζάνης.

Ο ΝΟΜΑΡΧΗΣ ΚΟΖΑΝΗΣ

Έχοντας υπόψη:

1) Το άρθρο 3 του ν. 1512/11.1.1985 (ΦΕΚ 4Δ) και ειδικότερα το άρθρο 3 παρ. 1 αυτού.

2) Το άρθρο 6 ν. 1337/12.3.1983 (ΦΕΚ 33Δ/14.3.1983) για επέκταση πολεοδομικών σχεδίων κ.τ.λ.

3) Το άρθρο 2 του ν. 360/1976 για τη Χωροταξία και το Περιβάλλον.

4) Το άρθρο 2 του ν. 1032/1980 για τη σύσταση του Υπ. ΧΟΠ.

5) Την υπ' αριθμ. 30/2005 απόφαση του Δημοτικού Συμβουλίου Δημητρίου Υψηλάντη για την εκποίηση 4.000 τ.μ. στο Δ.Δ. Μαυροδενδρίου στην επιχείρηση Αφοί Κεχαΐδη Α.Ε.Ε.

6) Τα υπ' αριθμ. 16625/24.10.2005 και 12338/24.8.2005 έγγραφα της Δ/νσης Γεωργικής ανάπτυξης της Ν.Α. Κοζάνης.

7) Το υπ' αριθμ. 1849/26.9.2005 έγγραφο του Τμήματος Περιβαλλοντικού και Χωροταξικού σχεδιασμού της Δ/νσης Περιβάλλοντος και Χωροταξίας της Περιφέρειας Δυτικής Μακεδονίας.

8) Το υπ' αριθμ. 3274/26.9.2005 έγγραφο μας, τηρούμενης της προϋπόθεσης που αναφέρεται σε αυτό.

9) Το με αριθμ. 2147/31.8.2005 έγγραφο του Υπουργείου Πολιτισμού Λ΄ Εφορείας Προϊστορικών και Κλασικών Αρχαιοτήτων.

10) Το υπ' αριθμ. 3125/17.8.2005 έγγραφο του Υπουργείου Πολιτισμού 11η Εφορεία Βυζαντινών Αρχαιοτήτων.

11) Το υπ' αριθμ. 5582/26.8.2005 έγγραφο του Τμήματος Δημ. Υγιεινής της Δ/νσης Υγείας και Πρόνοιας της Ν.Α. Κοζάνης.

12) Το υπ' αριθμ. 662/23.8.2005 έγγραφο της Κτηματικής Υπηρεσίας Κοζάνης.

13) Το υπ' αριθμ. 536/11.8.2005 έγγραφο της Δ/νσης Τουρισμού της Γενικής Δ/νση Περιφέρειας Δυτικής Μακεδονίας.

14) Το υπ' αριθμ. 26 ΔΑΚ 3912/29.9.2005 έγγραφο του Δασαρχείου Κοζάνης.

15) Το υπ' αριθμ. 1892/7.7.2005 έγγραφο της Τοπογραφικής Υπηρεσίας Ν.Α. Κοζάνης.

16) Δύο (2) τοπογραφικά διαγράμματα θεωρημένα από την Τ.Υ.Δ.Κ. Ν. Κοζάνης.

17) α) Το άρθρο 3 του ν. 2218/13.6.1994 (ΦΕΚ 90/Α΄/13.6.1994) περί «ίδρυσης Νομαρχιακής Αυτοδιοίκησης κ.τλ.» όπως συμπληρώθηκε με το ν. 2240/15.9.194 (ΦΕΚ 153/Α΄/15.9.1994).

β) Την υπ' αριθμ. 19/31.3.1995 (ΦΕΚ 326/Β/27.4.1995) απόφαση Νομαρχιακού Συμβουλίου Κοζάνης.

18) Το γεγονός ότι δεν προκαλεί δαπάνη η υπ' όψη παραχώρηση σε βάρος του προϋπολογισμού του οικείου Ο.Τ.Α., αποφασίζουμε:

Καθορίζουμε ως χρήση γης τη λειτουργία που γενικά εξυπηρετεί την επέκταση Βιομηχανικού χώρου σε ήδη λειτουργούσα βιομηχανία πλαστικών κουφωμάτων και αλουμινίου Αφών Καχαΐδη Α.Ε.Ε για το υπόψη τεμάχιο, έκτασης 4.000 τ.μ. όπως απεικονίζεται στο σχετ. Τοπογραφικό Διάγραμμα, που υπογράφεται από τον Πολιτικό Μηχανικό Τ.Ε. Τσανακτσίδη Παναγιώτη που εμπίπτει στο με αρίθμ. 798 τεμάχιο, χερσολίβαδο κοινότητος της αναμόρφωσης 1976 του Δ.Δ. Μαυροδενδρίου.

Το υπόψη Τοπογραφικό Διάγραμμα θεωρείται από τη Δ/νση Πολεοδομίας και Περιβάλλοντος της Ν.Α. Κοζάνης και αποτελεί αναπόσπαστο τμήμα της παρούσας.

Η απόφαση αυτή να δημοσιευθεί στην Εφημερίδα της Κυβερνήσεως.

Κοζάνη, 16 Νοεμβρίου 2005

Ο Νομάρχης
ΙΟΡΔΑΝΗΣ ΑΝΔΡΕΑΔΗΣ

ΤΟΠΟΓΡΑΦΙΚΟΝ ΔΙΑΓΡΑΜΜΑ

ΚΛΙΜΑΞ 1:5.000

L=40°15' M=-1°45' ΘΕΣΗ ΤΕΜΑΧΙΟΥ

Το υπό στοιχεία Α.Β.Γ.Δ.Ε.Ζ.Η.Θ.Α τμήμα από το ύπαιθρο 798 κερκο ΕΜΒΑΔΟΝ=4.000 τμ.

ΚΩΔΙΚΟΣ : 1	ΕΜΒΑΔΟ = 4000.000Τ.Μ.	ΚΟΡΥΦΕΣ = 8	L = 40 16 M = -1 45		ΕΓΣΑ 87	
ΚΟΡΥΦΗ	X (L = 40 21 M = -1 57)	Τ	X	Ψ	X	Ψ
Α	2603.531	1959.735	-14381,254	13075,610	312986,843	4470688,285
Β	2644.690	1959.770	-14340,095	13075,552	313027,991	4470687,280
Γ	2635.860	1910.620	-14349,036	13026,424	313017,922	4470638,369
Δ	2624.209	1911.425	-14360,685	13027,255	313006,295	4470639,468
Ε	2604.083	1882.739	-14380,876	12998,616	312985,449	4470611,300
Ζ	2608.332	1865.850	-14376,665	12981,718	312989,270	4470594,309
Η	2568.355	1865.816	-14416,642	12981,774	312949,304	4470595,285
Θ	2566.629	1873.434	-14418,351	12989,396	312947,771	4470602,945

ΑΚΡΙΒΕΣ ΑΠΟΣΠΑΣΜΑ
ΑΓΡ/ΤΟΣ ΜΑΥΡΟΔΕΝΔΡΙ'Ν ΚΟΖΑΝΗΣ
ΑΝΑΜΟΡΦΩΣΗ 1976
L = 40°21' M = -1°57
ΚΛΙΜΑΚΑ 1:5000

ΘΕΣΗ ΤΕΜΑΧΙΟΥ L=40°15' M=-1°45' ΚΛΙΜΑΚΑ 1:50000

ΕΡΓΟΔΟΤΗΣ:	ΑΦΟΙ Τ. ΚΕΧΑΪΔΗ Α.Ε.Ε.
ΕΡΓΟ:	ΕΠΕΚΤΑΣΗ ΒΟΥΜΗΧΑΝΙΑΣ ΚΟΥΦΩΜΑΤΩΝ
ΘΕΣΗ:	'' ΜΑΥΡΟΔΕΝΔΡΙ '' Ν.ΚΟΖΑΝΗΣ ΑΝΑΜΟΡΦΩΣΗ 1976
ΑΡΙΘΜ. ΤΕΜΑΧΙΟΥ:	ΤΜΗΜΑ ΑΠΟ ΤΟ ΥΠ' ΑΡΙΘΜ. 798 ΧΕΡΣΟ
ΘΕΜΑ ΣΧΕΔΙΟΥ:	ΤΟΠΟΓΡΑΦΙΚΟ ΔΙΑΓΡΑΜΜΑ
ΑΡΙΘΜΟΣ	1
ΚΛΙΜΑΚΑ:	1: 500, 1: 5000 & 1: 50000
ΧΡΟΝΟΣ ΜΕΛΕΤΗΣ:	1/2005

ΘΕΩΡΗΘΗΚΕ
Κοζάνη 16-11-2005

ΕΛΕΓΧΘΗΚΕ
Κοζάνη 3/3/05
Ο Τεχνικός της Τ.Υ.Δ.Κ.
ΕΛΕΝΗ Ε. ΜΠΟΥΤΣΙΟΥΚΗ
ΠΤΥΧΙΟΥΧΟΣ ΠΟΛΙΤΙΚΟΣ ΜΗΧΑΝΙΚΟΣ Τ.Ε.

ΘΕΩΡΗΘΗΚΕ
Κοζάνη 3/3/05
Ο Προϊστάμενος Τ.Υ.Δ.Κ.
ΧΡΗΣΤΟΣ ΑΘ. ΤΣΕΛΙΟΣ

ΠΑΝΑΓΙΩΤΗΣ Μ. ΤΣΑΝΑΚΤΣΙΔΗΣ
ΠΤΥΧΙΟΥΧΟΣ ΠΟΛΙΤΙΚΟΣ ΜΗΧΑΝΙΚΟΣ Τ.Ε.

ΕΘΝΙΚΟ ΤΥΠΟΓΡΑΦΕΙΟ
Για τεχνικούς λόγους στο σχεδιάγραμμα έγινε σμίκρυνση κατά ποσοστό 37 %

2996
2997
3000
3002
3003
3004
ΑΦΟΙ ΚΕΧΑΙΔΗ
41,16
40,94
11,68
36,04
17,82
39,98
7,81
93,86
ΧΕΡΣΟ 798
ΚΛΙΜΑΚΑ 1:500